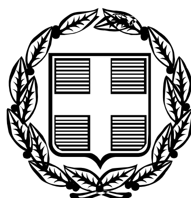


ΕΦΗΜΕΡΙΣ ΤΗΣ ΚΥΒΕΡΝΗΣΕΩΣ

ΤΗΣ ΕΛΛΗΝΙΚΗΣ ΔΗΜΟΚΡΑΤΙΑΣ

ΤΕΥΧΟΣ ΑΝΑΓΚΑΣΤΙΚΩΝ ΑΠΑΛΛΟΤΡΙΩΣΕΩΝ ΚΑΙ ΠΟΛΕΟΔΟΜΙΚΩΝ ΘΕΜΑΤΩΝ **Αρ. Φύλλου 57**

25 Φεβρουαρίου 2010

ΑΠΟΦΑΣΕΙΣ

Αριθμ. 27584/π.ε. (1)

Τροποποίηση Γενικού Πολεοδομικού Σχεδίου οικισμού Σκάλας Ν. Κεφαλληνίας ως προς την αλλαγή χρήσεων γης.

Η ΓΕΝΙΚΗ ΓΡΑΜΜΑΤΕΑΣ ΠΕΡΙΦΕΡΕΙΑΣ ΙΟΝΙΩΝ ΝΗΣΩΝ

Έχοντας υπόψη:

1. Τις διατάξεις του Ν.Δ./17-7-23 (ΦΕΚ-228/Α/16-8-23) «Περί σχεδίων πόλεων, κωμών και συνοικισμών του Κράτους και οικοδομής αυτών».

2. Τις διατάξεις του Ν.1337/83 (ΦΕΚ-33/Α/83) «Επέκταση των πολεοδομικών σχεδίων, οικιστική ανάπτυξη και σχετικές ρυθμίσεις» και ειδικότερα τα Αρθ-2, Αρθ-3, Αρθ-4, Αρθ-5 αυτού.

3. Τις διατάξεις του Π.Δ./23-2-87 «Κατηγορίες και περιεχόμενο χρήσεως γης» (ΦΕΚ-166/Δ/6-3-87).

4. Τις διατάξεις του Ν.2503/97 (ΦΕΚ-107/Α/97) «Διοίκηση, οργάνωση, στελέχωση Περιφέρειας κ.λπ.»

5. Τις διατάξεις του Ν.2508/97 (ΦΕΚ-124/Α/13-6-97) «Βιώσιμη οικιστική ανάπτυξη των πόλεων και οικισμών της χώρας και άλλες διατάξεις» ιδιαίτερα το Αρθ-4 αυτού.

6. Την Εγκ-6/06 του ΥΠΕΧΩΔΕ (Εγκ-18894/06) «Άσκηση αρμοδιοτήτων Πολεοδομικού Σχεδιασμού».

7. Τη με αρ. πρωτ. Οικ. 800369/5434/1-9-92 ΦΕΚ 1166/Δ΄/11-11-92 απόφαση Υπουργού ΠΕ.ΧΩ.Δ.Ε. έγκρισης Γενικού Πολεοδομικού Σχεδίου (Γ.Π.Σ.) του οικισμού Σκάλας του Δήμου Ελείου Πρόννων.

8. Το με αρ. πρωτ. 4671/8-7-09 αίτημα του Δήμου Ελείου Πρόννων Ν. Κεφαλονιάς και το με αρ. πρωτ. 5356/4-8-09 έγγραφό του με συμπληρωματικά στοιχεία.

9. Τη τεχνική έκθεση τεκμηρίωσης του αιτήματος.

10. Το με αρ. πρωτ. 3007/9-7-09 διαβιβαστικό έγγραφο της Δ/νσης Πολεοδομίας Ν.Α. Κεφαλονιάς και τα με αρ. πρωτ. 3422/5-8-09 και 3645/24-8-09 έγγραφα της ίδιας υπηρεσίας με συμπληρωματικά στοιχεία.

11. Τη με αρ. πρωτ. 140/2009 απόφαση Δημοτικού Συμβουλίου Ελείου Πρόννων.

12. Το με αρ. πρωτ. 17798/19-8-09 έγγραφο της ΠΕΧΩ για γνωμοδότηση φορέων.

13. Το με αρ. πρωτ. 6254/31-8-09 έγγραφο της Υπηρεσίας Νεωτέρων Μνημείων & Τεχνικών Έργων Δυτικής Ελλάδος του Υπουργείου Πολιτισμού.

14. Το με αρ. πρωτ. Φ777/Α1-01/2480/3-9-09 έγγραφο της ΛΕ΄ Εφορείας Προϊστ. και Κλασσικών Αρχαιοτήτων του Υπουργείου Πολιτισμού.

15. Το με αρ. πρωτ. 1540/17-9-09 έγγραφο της 20ης Εφορείας Βυζαντινών Αρχαιοτήτων του Υπουργείου Πολιτισμού.

16. Το με αρ. πρωτ. 2462/13-10-09 έγγραφο της Δ/νσης Υγείας & Δημόσιας Υγιεινής Ν.Α. Κεφ/νιάς.

17. Το γεγονός ότι οι υπόλοιποι φορείς δεν απάντησαν μέχρι σήμερα.

18. Την θετική γνωμοδότηση του Περιφερειακού Συμβουλίου Χ.Ο.Π. της Περιφέρειας Ιόνιων Νησιών που διατυπώθηκε στο πρακτικό 2 θέμα 2ον της συνεδρίασης 8-12-2009.

19. Το γεγονός ότι από τις κανονιστικές διατάξεις αυτής της απόφασης δεν προκαλείται δαπάνη σε βάρος του κρατικού υπολογισμού και του οικείου Ο.Τ.Α., αποφασίζουμε:

1. Τροποποιούμε το Γενικό Πολεοδομικό Σχέδιο οικισμού Σκάλας Ν. Κεφαλληνίας και καθορίζουμε:

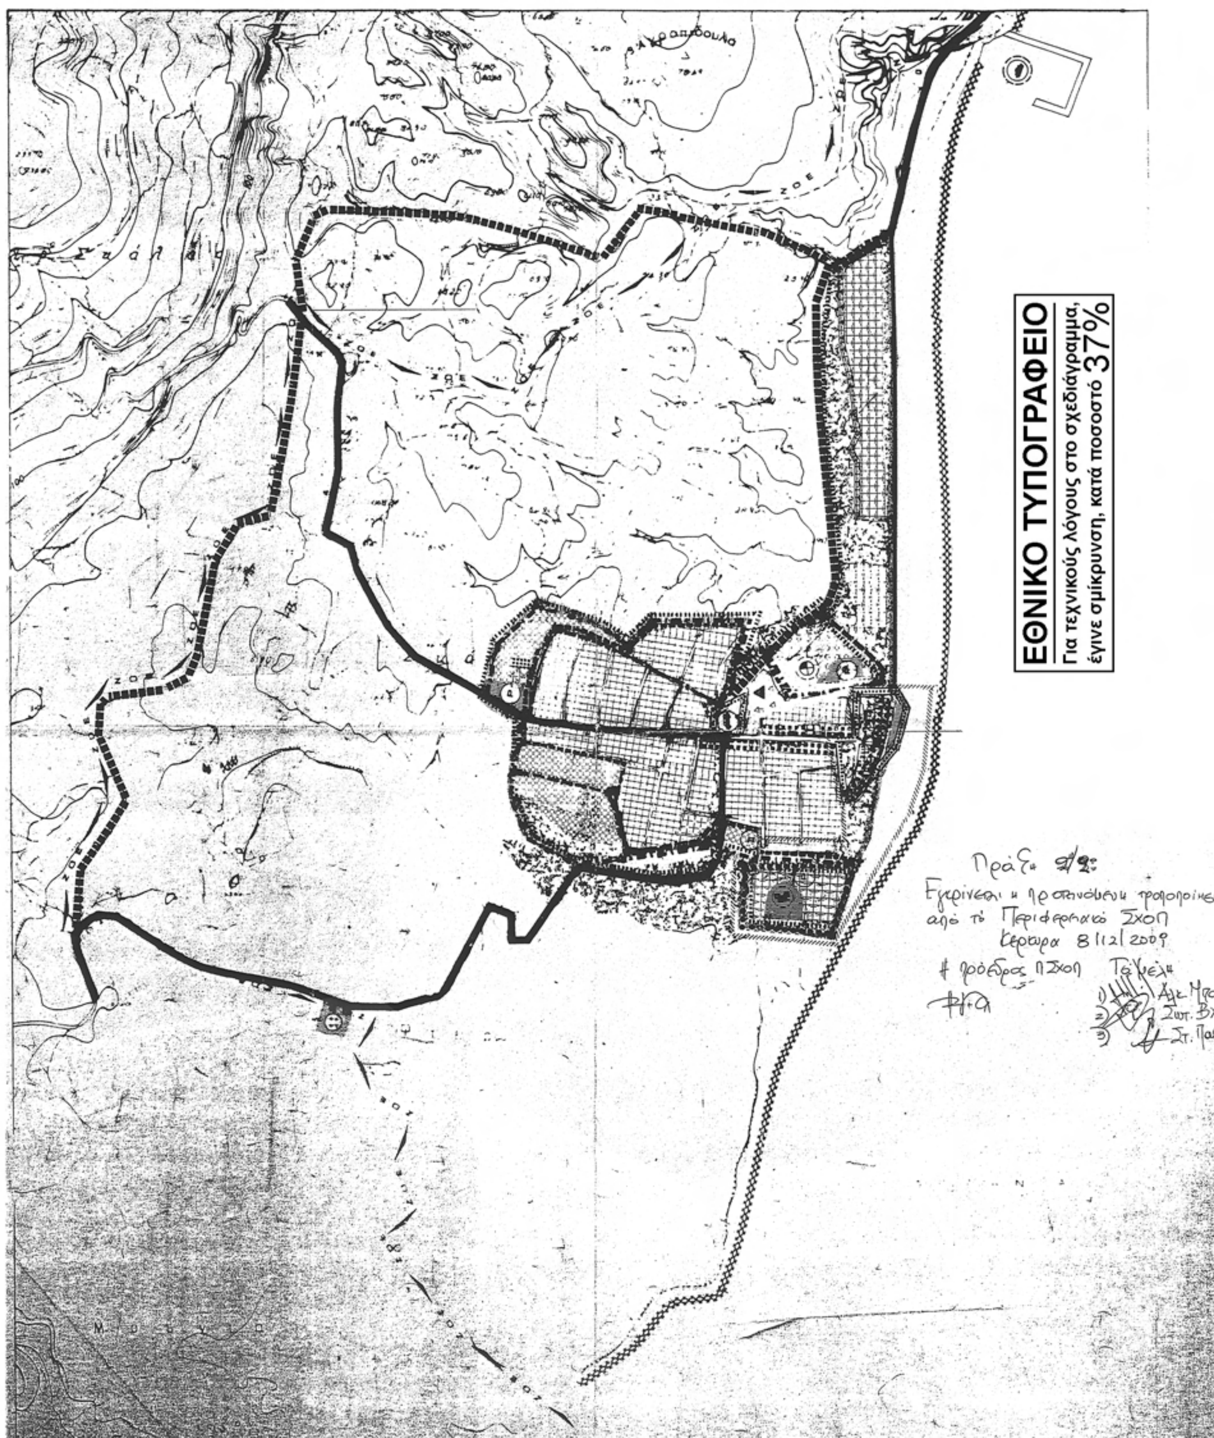
- Τη θέση του μόνιμου περιφερειακού ιατρείου και της μελλοντικής επέκτασής του σε κέντρο υγείας στην νότια είσοδο της πόλης, στο χώρο στον οποίο προβλεπόταν η δημιουργία πολιτιστικού κέντρου και
- Τη θέση του πολιτιστικού κέντρου, στη Β. Δ. είσοδο της πόλης, στο χώρο στον οποίο προβλεπόταν η δημιουργία του μόνιμου περιφερειακού ιατρείου όπως φαίνεται στους συνημμένους χάρτες Π1-1.3.2 και 111-11 σε κλίμακα 1:5000.

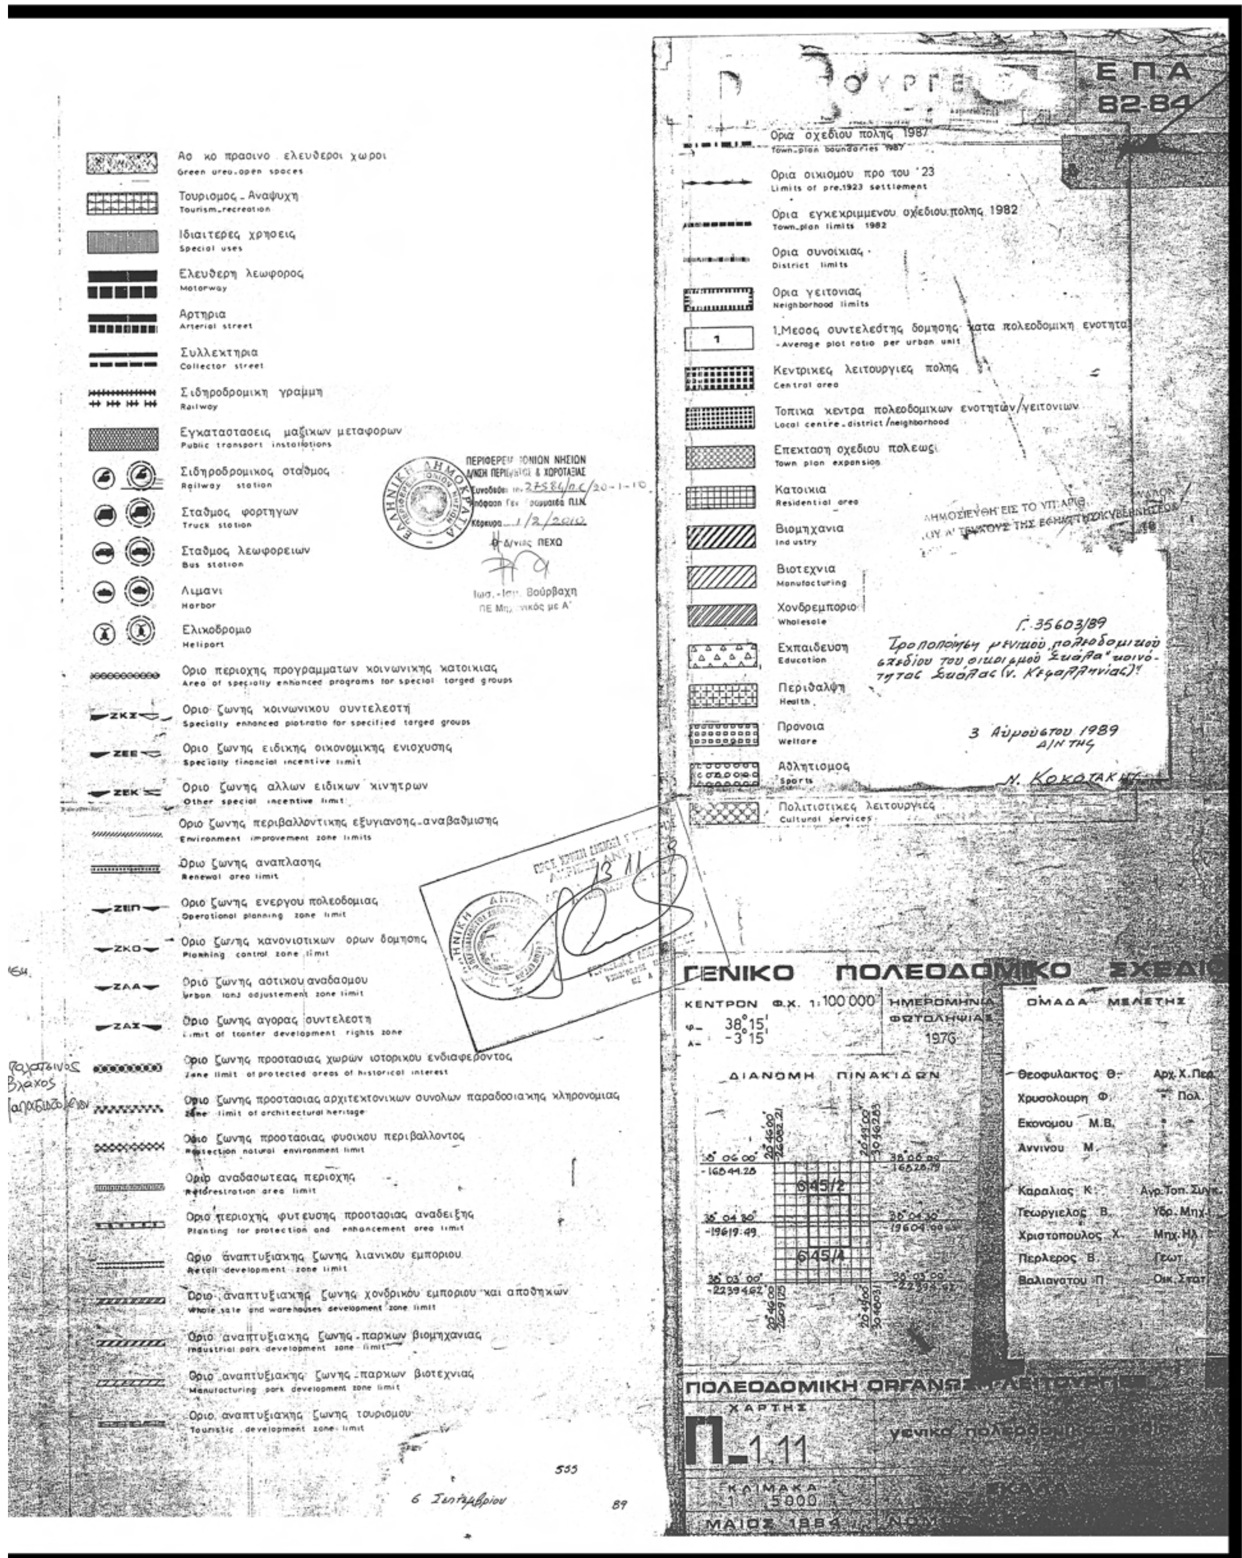
2. Η ισχύς της απόφασης αυτής αρχίζει από τη δημοσίευσή της στην Εφημερίδα της Κυβερνήσεως.

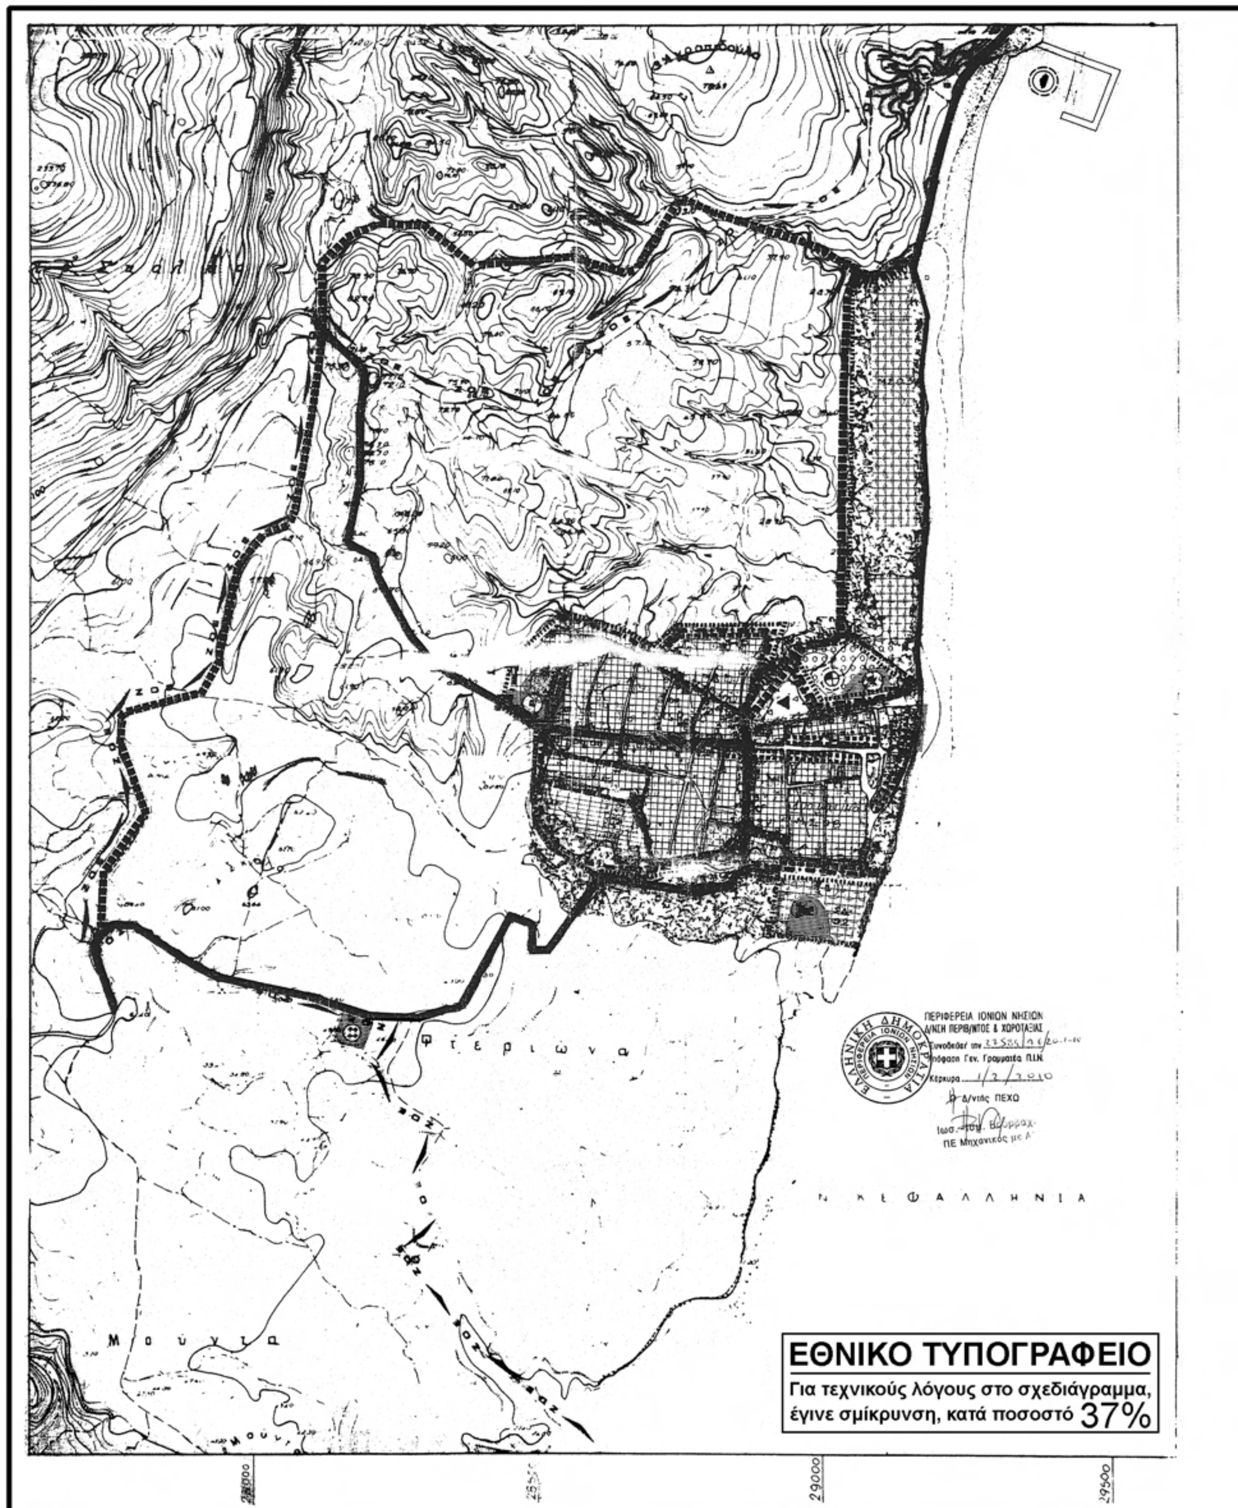
Η απόφαση αυτή να δημοσιευθεί στην Εφημερίδα της Κυβερνήσεως μαζί με τους χάρτες που την συνοδεύουν.

Κέρκυρα, 20 Ιανουαρίου 2010

Η Γενική Γραμματέας Περιφέρειας
ΒΑΣΙΛΙΚΗ ΑΛΕΞΑΝΔΡΙΔΟΥ


ΕΘΝΙΚΟ ΤΥΠΟΓΡΑΦΕΙΟ
Για τεχνικούς λόγους στο σχεδιάγραμμα,
έγινε σμίκρυνση, κατά ποσοστό 37%
Πράξη
Εγκρίνεται η προτεινόμενη τροποποίηση
από το Περιφερειακό ΣΧΟΠ
Κέρκυρα 8/12/2009
Η πρόεδρος ΠΣΧΟΠ
Τα μέλη
1)
2)
3) Στ. Παπ


ΕΠΑ
82-84
Ορια σχεδιου πολης 1987
Town plan boundaries 1987
Ορια οικισμου προ του '23
Limits of pre.1923 settlement
Ορια εγκεκριμμενου σχεδιου πολης 1982
Town plan limits 1982
Ορια συνοικιας
District limits
Ορια γειτονιας
Neighborhood limits
1.Μεσος συντελεστης δομησης κατα πολεοδομικη ενοτητα
Average plot ratio per urban unit
Κεντρικες λειτουργιες πολης
Central area
Τοπικα κεντρα πολεοδομικων ενοτητων/γειτονιων
Local centre district/neighborhood
Επεκταση σχεδιου πολεως
Town plan expansion
Κατοικια
Residential area
Βιομηχανια
Industry
Βιοτεχνια
Manufacturing
Χονδρεμποριο
Wholesale
Εκπαιδευση
Education
Περιθαλψη
Health
Πρανοια
Welfare
Αθλητισμος
Sports
Πολιτιστικες λειτουργιες
Cultural services
Αθ. κοι πρασινο ελευθεροι χωροι
Green area open spaces
Τουρισμος - Αναψυχη
Tourism recreation
Ιδιαιτερες χρησεις
Special uses
Ελευθερη λεωφορος
Motorway
Αρτηρια
Arterial street
Συλλεκτηρια
Collector street
Σιδηροδρομικη γραμμη
Railway
Εγκαταστασεις μαζικων μεταφορων
Public transport installations
Σιδηροδρομικος σταθμος
Railway station
Σταθμος φορτηγων
Truck station
Σταθμος λεωφορειων
Bus station
Λιμανι
Harbor
Ελικοδρομιο
Heliport
Οριο περιοχης προγραμματων κοινωνικης κατοικιας
Οριο ζωνης κοινωνικου συντελεστη
Οριο ζωνης ειδικης οικονομικης ενισχυσης
Οριο ζωνης αλλων ειδικων κινητρων
Οριο ζωνης περιβαλλοντικης εξυγιανσης-αναβαθμισης
Οριο ζωνης αναπλασης
Renewal area limit
Οριο ζωνης ενεργου πολεοδομιας
Οριο ζωνης κανονιστικων ορων δομησης
Οριο ζωνης αστικου αναδασμου
Οριο ζωνης αγορας συντελεστη
Οριο ζωνης προστασιας χωρων ιστορικου ενδιαφεροντος
Οριο ζωνης προστασιας αρχιτεκτονικων συνολων παραδοσιακης κληρονομιας
Οριο ζωνης προστασιας φυσικου περιβαλλοντος
Οριο αναδασωτεας περιοχης
Οριο περιοχης φυτευσης προστασιας αναδειξης
Οριο αναπτυξιακης ζωνης λιανικου εμποριου
Οριο αναπτυξιακης ζωνης χονδρικου εμποριου και αποθηκων
Οριο αναπτυξιακης ζωνης-παρκων βιομηχανιας
Οριο αναπτυξιακης ζωνης-παρκων βιοτεχνιας
Οριο αναπτυξιακης ζωνης τουρισμου
Γ. 35603/89
Τροποποίηση γενικού πολεοδομικού σχεδίου του οικισμού "Σκάλα" κοινότητας Σκάλας (ν. Κεφαλληνίας)
3 Αυγούστου 1989
Δ/ΝΤΗΣ
Ν. ΚΟΚΟΤΑΚΗΣ
ΓΕΝΙΚΟ ΠΟΛΕΟΔΟΜΙΚΟ ΣΧΕΔΙΟ
ΚΕΝΤΡΟΝ Φ.Χ. 1:100 000
ΗΜΕΡΟΜΗΝΙΑ ΦΩΤΟΛΗΨΙΑΣ 1976
ΔΙΑΝΟΜΗ ΠΙΝΑΚΙΔΩΝ
6145/2
6145/4
ΟΜΑΔΑ ΜΕΛΕΤΗΣ
Θεοφυλακτος Θ.
Χρυσολουρη Φ.
Εκονομου Μ.Β.
Αννινου Μ.
Καραλιας Κ.
Γεωργιελος Β.
Χριστοπουλος Χ.
Περλερος Β.
Βαλιανατου Π.
ΠΟΛΕΟΔΟΜΙΚΗ ΟΡΓΑΝΩΣΗ
ΧΑΡΤΗΣ
Π-1.11
ΚΛΙΜΑΚΑ 1:5000
ΜΑΙΟΣ 1984
6 Σεπτεμβρίου 89
555


Φτεριώνα
Μούντα
Ν. ΚΕΦΑΛΛΗΝΙΑ
ΠΕΡΙΦΕΡΕΙΑ ΙΟΝΙΩΝ ΝΗΣΙΩΝ
Δ/ΝΣΗ ΠΕΡΙΒ/ΝΤΟΣ & ΧΩΡΟΤΑΞΙΑΣ
Δ/ντής ΠΕΧΩ
ΠΕ Μηχανικός
28000
29000
29500
ΕΘΝΙΚΟ ΤΥΠΟΓΡΑΦΕΙΟ
Για τεχνικούς λόγους στο σχεδιάγραμμα,
έγινε σμίκρυνση, κατά ποσοστό 37%

Ε.Π.Α
82-84

Εκπαιδευση
Education

Νηπιαγωγειο
Nursery

Δημοτικο
Primary

Γυμνασιο
Junior secondary

Λυκειο
Senior secondary

Μεταλυκειακα κεντρα
Post lyceum educational centers

Μεση επαγγελματικη σχολη
Elementary vocational training school

Ανωτερα ΚΑΤΕΕ
Secondary technical and vocational school

Πανεπιστημιο
University

Προνοια
Welfare

Παιδικος σταθμος
Infant school

Γηροκομειο
Home for the aged

Βρεφοκομειο
Public nursery

Ορφανοτροφειο
Orphan asylum

Ασυλο
Asylum

Αθλητισμος
Sports

Γηπεδα
Playing fields

Σταδια
Stadiums

Κολυμβητηριο
Swimming pool

Γυμναστηριο
Gymnasium

Ναυταθλητικη εγκατασταση
Nautical sport installation

Ιππικος ομιλος
Horse race course

Ιπποδρομος
Horse race club

Σκοπευτηριο
Shooting range

Ποδηλατοδρομιο
Bicycle racing track

Πολιτιστικες λειτουργιες
Cultural services

Βιομηχανια οχλουσα
Industry obnoxious

Βιομηχανια μη οχλουσα
Industry acceptable

Βιοτεχνια
Manufacturing

Χονδρεμποριο
Wholesale

Αποθηκες Ψυγεια
Warehouses refrigeration plants

Λαχαναγορα
Wegetable market

Εκθεσεις
Exhibitions

Ζωοπανηγυρι
Cattle fair

Κρεαταγορα
Meat market

Ανθαγορα
Flower market

Εξορυξη
Mineral working

Μεταλλειο
Mine

Λατομειο
Quarry

Γεωργικη γη
Agricultural land

Περιαστικο πρασινο
Green area outside city limits

Αστικο πρασινο Ελευθεροι χωροι
Green area open space

Τουρισμος - Αναψυχη
Tourism - Recreation

Ιδιαιτερες χρησεις
Special uses

Στρατος
Military installations

Αρχαιολογικοι χωροι
Archeological sites

Νεκροταφεια
Cemeteries

Χωροι σταθμευσης εκτος οδου
Parking spaces

Ελευθερη λεωφορος
Motorway

Αρτηρια
Arterial street

Συλλεκτηρια
Collector street

Σιδηροδρομικη γραμμη
Railway

Εγκαταστασεις μαζικων μεταφορων
Public transport installations

Σιδηροδρομικος σταθμος
Railway station

Σταθμος λεωφορειων
Bus station

Σταθμος φορτηγων
Truck station

Λιμανι
Harbor

Αεροδρομιο
Airport

Ελικοδρομιο
Heliport

Ορια Δημων και Κοινοτητων
Municipality and community limits

Ορια ΖΟΕ
Urban development control zone limits

Ορια σχεδιου πολης 1987
Town plan boundaries 1987

Ορια εγκεκριμμενου σχεδιου 1982
Town plan limits 1982

Ορια οικισμου προ του '23
Limits of pre 1923 settlements

Ορια συνοικιας
District limits

Ορια γειτονιας
Neighborhood limits

Αμιγης κατοικια
Residential area

Αμιγης παραθεριστικη κατοικια
Second home

Γενικη κατοικια
Mixed residential

Γενικη παραθεριστικη κατοικια
Mixed second home

Κεντρικες λειτουργιες πολης
Central services

Τοπικο κεντρο συνοικιας - γειτονιας
Local center of district neighborhood

Περιθαλψη
Health

Περιφερειακο ιατρειο
Regional dispensary

Αγροτικο κτηνιατρειο
Rural veterinary

Κεντρο υγειας
Centre of public health

Γενικο νοσοκομειο (Νομαρχιακο)
General hospital prefectural level

Ειδικο νοσοκομειο
Special hospital

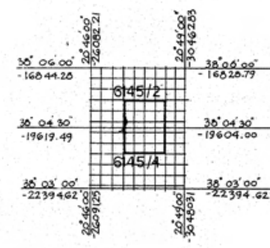
Γ. 35603/89
Τροποποίηση γενικού πολεοδομικού σχεδίου του οικισμού "Σκάλα" κοινότητας Σκάλας (ν. Κεφαλληνίας)".

ΑΘΗΝΑ 3 Αυγούστου 1989
ο ΔΙΝΤΗΣ

Ν. ΚΟΚΚΟΤΑΚΗΣ

555

6 Σεπτεμβρίου 89



ΓΕΝΙΚΟ ΠΟΛΕΟΔΟΜΙΚΟ ΣΧΕΔΙΟ

ΚΕΝΤΡΟΝ Φ.Χ. 1:100 000
φ - 38°15'
λ - -3°15'

ΗΜΕΡΟΜΗΝΙΑ ΦΩΤΟΛΗΨΙΑΣ
1976

ΔΙΑΝΟΜΗ ΠΙΝΑΚΙΔΩΝ

38°06'00" -16844.28 | 20°46'00" -26082.21 | 20°49'00" -30462.83 | 38°06'00" -16828.79
6145/2
38°04'30" -19619.49 | 38°04'30" -19604.00
6145/4
38°03'00" -22394.62 | 20°46'00" -26091.25 | 20°49'00" -30480.31 | 38°03'00" -22394.62

ΟΜΑΔΑ ΜΕΛΕΤΗΣ

Θεοφυλακτος Θ.	Αρχ. Χ. Πεη.
Χρυσολουρη Φ.	" Πολ.
Εκονομου Μ.Β.	" "
Αννινου Μ.	"
Καραλιας Κ.	Αγρ. Τοπ. Συγκ.
Γεωργιελος Β.	Υδρ. Μηχ.
Χριστοπουλος Χ	Μηχ. Ηλ.
Περλερος Β.	Γεωτ
Βαλιανατου Π	Οικ. Στατ.

ΠΟΛΕΟΔΟΜΙΚΗ ΟΡΓΑΝΩΣΗ-ΛΕΙΤΟΥΡΓΙΕΣ

ΧΑΡΤΗΣ
Π-1.3.2

χρησεις γης οικισμου
ΖΟΕ

ΚΛΙΜΑΚΑ
1 : 5000

ΣΚΑΛΑ

ΜΑΙΟΣ 1984

ΝΟΜΟΣ ΚΕΦΑΛΟΝΙΑΣ

ΕΘΝΙΚΟ ΤΥΠΟΓΡΑΦΕΙΟ

ΕΦΗΜΕΡΙΣ ΤΗΣ ΚΥΒΕΡΝΗΣΕΩΣ

ΠΕΡΙΦΕΡΕΙΑΚΑ ΓΡΑΦΕΙΑ ΠΩΛΗΣΗΣ Φ.Ε.Κ.

ΘΕΣΣΑΛΟΝΙΚΗ - Βασ. Όλγας 227	**23104 23956**	**ΛΑΡΙΣΑ** - Διοικητήριο	**2410 597449**
ΠΕΙΡΑΙΑΣ - Ευριπίδου 63	**210 4135228**	**ΚΕΡΚΥΡΑ** - Σαμαρά 13	**26610 89122**
ΠΑΤΡΑ - Κορίνθου 327	**2610 638109**	**ΗΡΑΚΛΕΙΟ** - Πεδιάδος 2	**2810 300781**
ΙΩΑΝΝΙΝΑ - Διοικητήριο	**26510 87215**	**ΜΥΤΙΛΗΝΗ** - Πλ. Κωνσταντινουπόλεως 1	**22510 46654**
ΚΟΜΟΤΗΝΗ - Δημοκρατίας 1	**25310 22858**		

ΤΙΜΗ ΠΩΛΗΣΗΣ ΦΥΛΛΩΝ ΤΗΣ ΕΦΗΜΕΡΙΔΟΣ ΤΗΣ ΚΥΒΕΡΝΗΣΕΩΣ

Σε έντυπη μορφή

- Για τα Φ.Ε.Κ. από 1 μέχρι 16 σελίδες σε 1 €, προσαυξανόμενη κατά 0,20 € για κάθε επιπλέον οκτασέλιδο ή μέρος αυτού.
- Για τα φωτοαντίγραφα Φ.Ε.Κ. σε 0,15 € ανά σελίδα.

Σε μορφή DVD/CD

Τεύχος	Ετήσια έκδοση	Τριμηνιαία έκδοση	Μηνιαία έκδοση
Α΄	150 €	40 €	15 €
Β΄	300 €	80 €	30 €
Γ΄	50 €	-	-
Υ.Ο.Δ.Δ.	50 €	-	-
Δ΄	110 €	30 €	-

Τεύχος	Ετήσια έκδοση	Τριμηνιαία έκδοση	Μηνιαία έκδοση
Α.Α.Π.	110 €	30 €	-
Ε.Β.Ι.	100 €	-	-
Α.Ε.Δ.	5 €	-	-
Δ.Δ.Σ.	200 €	-	20 €
Α.Ε. - Ε.Π.Ε. και **Γ.Ε.ΜΗ.**	-	-	100 €

- Η τιμή πώλησης μεμονωμένων Φ.Ε.Κ. σε μορφή cd-rom από εκείνα που διατίθενται σε ψηφιακή μορφή και μέχρι 100 σελίδες, σε 5 € προσαυξανόμενη κατά 1 € ανά 50 σελίδες.
- Η τιμή πώλησης σε μορφή cd-rom/dvd, δημοσιευμάτων μιας εταιρείας στο τεύχος Α.Ε.-Ε.Π.Ε. και Γ.Ε.ΜΗ. σε 5 € ανά έτος.

ΠΑΡΑΓΓΕΛΙΑ ΚΑΙ ΑΠΟΣΤΟΛΗ Φ.Ε.Κ.: Τηλεφωνικά: 210 4071010 - fax: 210 4071010 - internet: http://www.et.gr

ΕΤΗΣΙΕΣ ΣΥΝΔΡΟΜΕΣ Φ.Ε.Κ.

Τεύχος	Έντυπη μορφή	Ψηφιακή Μορφή
Α΄	225 €	190 €
Β΄	320 €	225 €
Γ΄	65 €	Δωρεάν
Υ.Ο.Δ.Δ.	65 €	Δωρεάν
Δ΄	160 €	80 €
Α.Α.Π.	160 €	80 €
Ε.Β.Ι.	65 €	33 €

Τεύχος	Έντυπη μορφή	Ψηφιακή Μορφή
Α.Ε.Δ.	10 €	Δωρεάν
Α.Ε. - Ε.Π.Ε. και **Γ.Ε.ΜΗ.**	2.250 €	645 €
Δ.Δ.Σ.	225 €	95 €
Α.Σ.Ε.Π.	70€	Δωρεάν
Ο.Π.Κ.	-	Δωρεάν
Α΄+ Β΄+ Δ΄ + Α.Α.Π.	-	450 €

- Το τεύχος Α.Σ.Ε.Π. (έντυπη μορφή) θα αποστέλλεται σε συνδρομητές ταχυδρομικά, με την επιβάρυνση των 70 €, ποσό το οποίο αφορά τα ταχυδρομικά έξοδα.
- Για την παροχή πρόσβασης μέσω διαδικτύου σε Φ.Ε.Κ. προηγουμένων ετών και συγκεκριμένα στα τεύχη: **α)** Α, Β, Δ, Α.Α.Π., Ε.Β.Ι. και Δ.Δ.Σ., η τιμή προσαυξάνεται, πέραν του ποσού της ετήσιας συνδρομής του 2007, κατά 40 € ανά έτος και ανά τεύχος και **β)** για το τεύχος Α.Ε.-Ε.Π.Ε. & Γ.Ε.ΜΗ., κατά 60 € ανά έτος παλαιότητας.

* Η καταβολή γίνεται σε όλες τις Δημόσιες Οικονομικές Υπηρεσίες (Δ.Ο.Υ.). Το πρωτότυπο διπλότυπο (έγγραφο αριθμ. πρωτ. 9067/28.2.2005 2η Υπηρεσία Επιτρόπου Ελεγκτικού Συνεδρίου) με φροντίδα των ενδιαφερομένων, πρέπει να αποστέλλεται ή να κατατίθεται στο Εθνικό Τυπογραφείο (Καποδιστρίου 34, Τ.Κ. 104 32 Αθήνα).
* Σημειώνεται ότι φωτοαντίγραφα διπλοτύπων, ταχυδρομικές Επιταγές για την εξόφληση της συνδρομής, δεν γίνονται δεκτά και θα επιστρέφονται.
* Οι οργανισμοί τοπικής αυτοδιοίκησης, τα νομικά πρόσωπα δημοσίου δικαίου, τα μέλη της Ένωσης Ιδιοκτητών Ημερησίου Τύπου Αθηνών και Επαρχίας, οι τηλεοπτικοί και ραδιοφωνικοί σταθμοί, η Ε.Σ.Η.Ε.Α., τα τριτοβάθμια συνδικαλιστικά Όργανα και οι τριτοβάθμιες επαγγελματικές ενώσεις δικαιούνται έκπτωσης πενήντα τοις εκατό (50%) επί της ετήσιας συνδρομής (τρέχον έτος + παλαιότητα).
* Το ποσό υπέρ Τ.Α.Π.Ε.Τ. [5% επί του ποσού συνδρομής (τρέχον έτος + παλαιότητα)], καταβάλλεται ολόκληρο (Κ.Α.Ε. 3512) και υπολογίζεται πριν την έκπτωση.
* Στην Ταχυδρομική συνδρομή του τεύχους Α.Σ.Ε.Π. δεν γίνεται έκπτωση.

Πληροφορίες για δημοσιεύματα που καταχωρούνται στα Φ.Ε.Κ. στο τηλ.: 210 5279000.
Φωτοαντίγραφα παλαιών Φ.Ε.Κ.: Μάρνη 8 τηλ.: 210 8220885, 210 8222924, 210 5279050.
Οι πολίτες έχουν τη δυνατότητα ελεύθερης ανάγνωσης των δημοσιευμάτων που καταχωρούνται σε όλα τα τεύχη της Εφημερίδας της Κυβερνήσεως πλην εκείνων που καταχωρούνται στο τεύχος Α.Ε.-Ε.Π.Ε και Γ.Ε.ΜΗ., από την ιστοσελίδα του Εθνικού Τυπογραφείου (www.et.gr).

Οι υπηρεσίες εξυπηρέτησης πολιτών λειτουργούν καθημερινά από 08:00 μέχρι 13:00



ΑΠΟ ΤΟ ΕΘΝΙΚΟ ΤΥΠΟΓΡΑΦΕΙΟ
ΚΑΠΟΔΙΣΤΡΙΟΥ 34 * ΑΘΗΝΑ 104 32 * ΤΗΛ. 210 52 79 000 * FAX 210 52 21 004
ΗΛΕΚΤΡΟΝΙΚΗ ΔΙΕΥΘΥΝΣΗ: http://www.et.gr – e-mail: webmaster.et@et.gr